






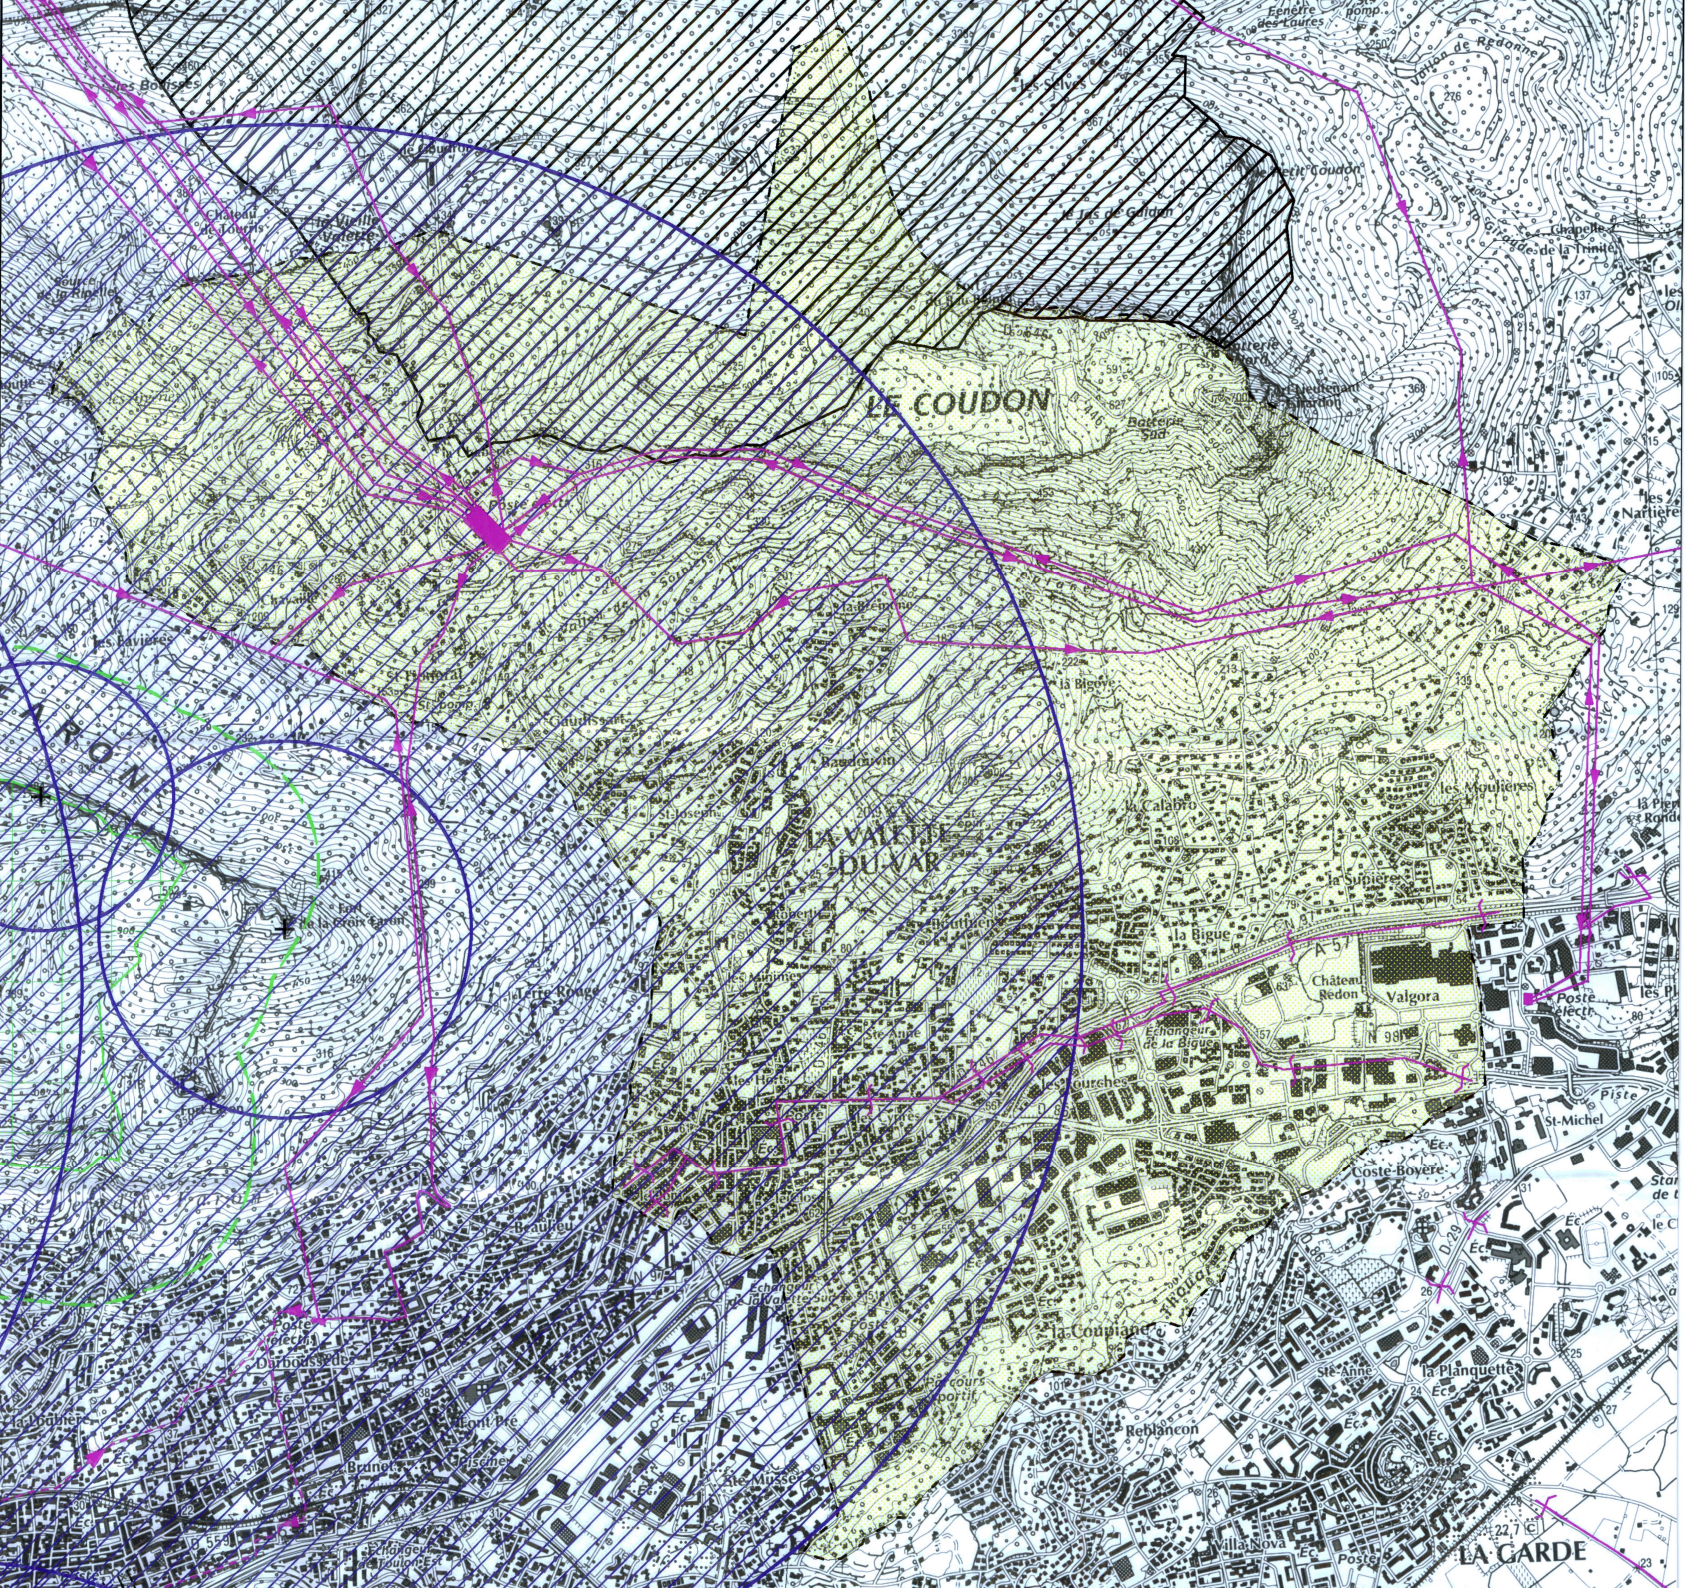
- 
**A5** Canalisations Publiques
   
 Eaux et Assainissement
- 
**AR3** Magasin à poudre de l'armée et de la marine
- 
**I4** Canalisations électriques
- 
**PT1** Protection des centres de réception contre
   
 les perturbations électro-magnétiques
- 
**PT3** Communications téléphoniques et télégraphiques

25 JAN 2007



**Important**
  
 Ce document est une synthèse des servitudes en vigueur.
   
 Il est de nature informative et ne se substitue pas à la consultation
   
 des gestionnaires et à celle des plans détaillés annexés à
   
 la décision instituant la servitude ou au POS/PLU.

Conception DDE-SIG



PDDF 06  
 07-02-07  
 PDDU